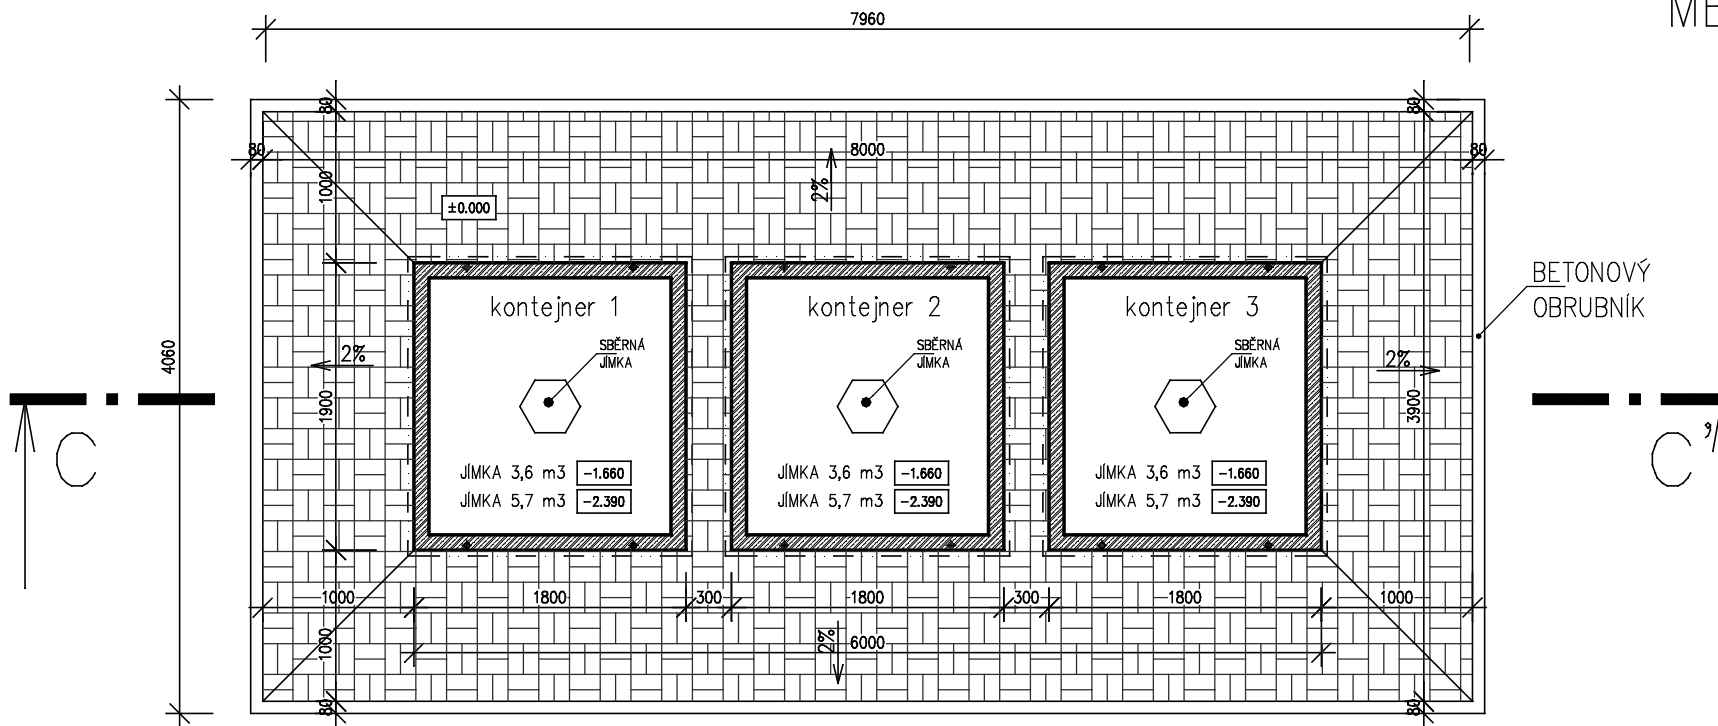

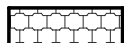


MĚŘÍTKO 1 : 50



PŮDORYS SESTAVY PODZEMNÍCH KONTEJNERŮ 3 a 5 m³

LEGENDA MATERIÁLŮ

-  BETON S VÝZTUŽÍ-ŽELEZOBETON
-  BETONOVÁ DLAŽBA ZÁMKOVÁ