


# SVISLÝ ŘEZ C-C'

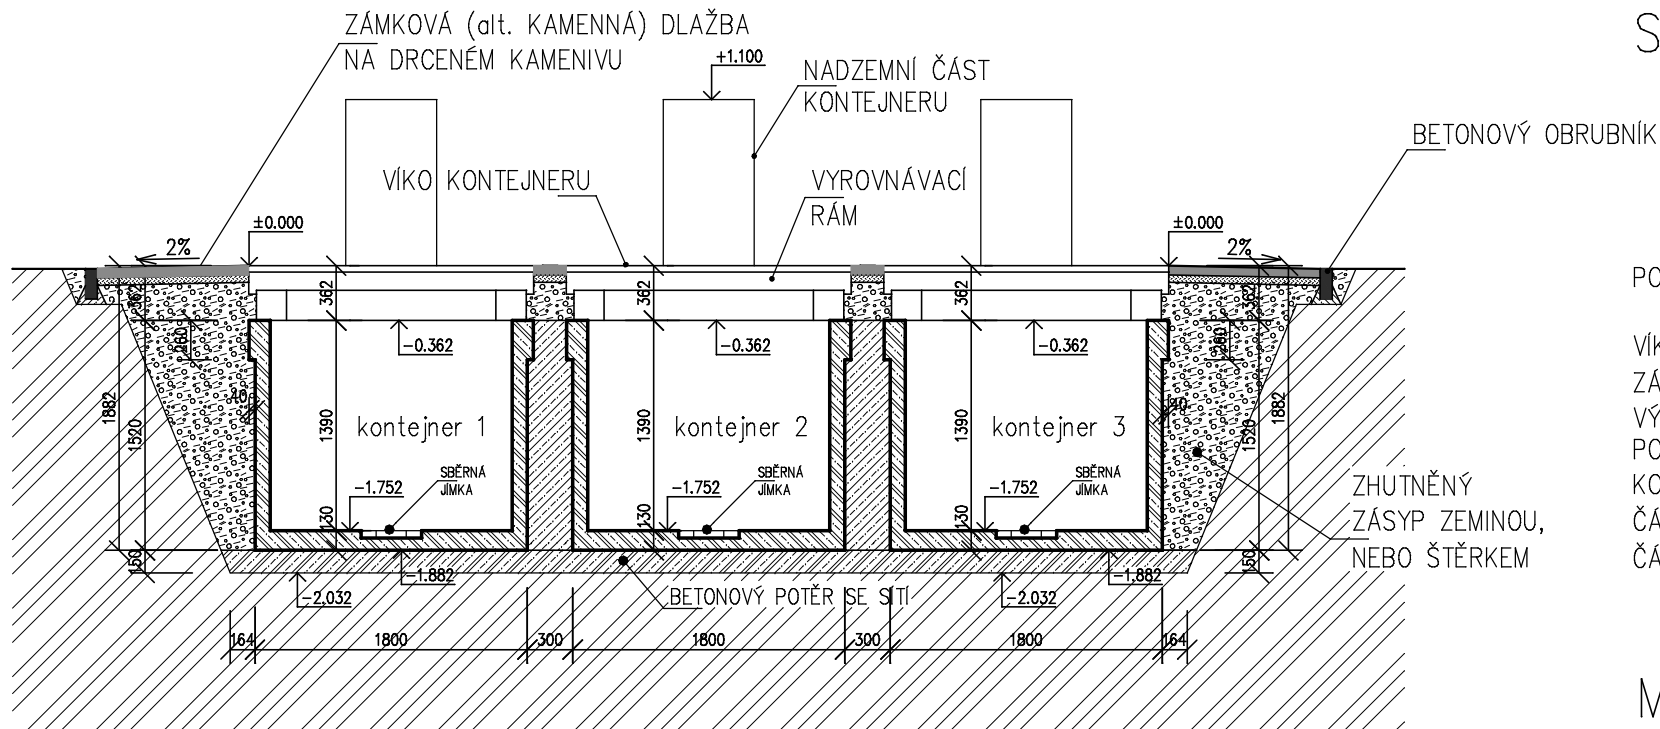




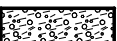



POZNÁMKA :

VÍKO KONTEJNERU SE MŮŽE LIŠIT V ZÁVISLOSTI NA POUŽITÉM TYPU. NA VÝKRESU JE ZAKRESLENO VÍKO POUZE SCHEMATICKY. TECHNOLOGIE KONTEJNERU – TECHNOLOGICKÁ ČÁST, NENÍ VE VÝKRESU STAVENÍ ČÁSTI ZAKRESLENA.

MĚŘÍTKO 1 : 50

## LEGENDA MATERIÁLŮ

-  DRCENÉ KAMENIVO
-  ZEMINA PŮVODNÍ
-  BETONOVÝ OBRUBNÍK
-  BETONOVÁ ZÁMKOVÁ DLAŽBA
-  BETON PROSTÝ BEZ VÝZTUŽE – B 15
-  NÁSY P ŠTĚRKOVÝ
-  BETON S VÝZTUŽÍ – ŽELEZOBETON

## SVISLÝ ŘEZ SESTAVOU PODZEMNÍCH KONTEJNERŮ 3,6 m<sup>3</sup> (kamenná dlažba)