


SVISLÝ ŘEZ C-C'

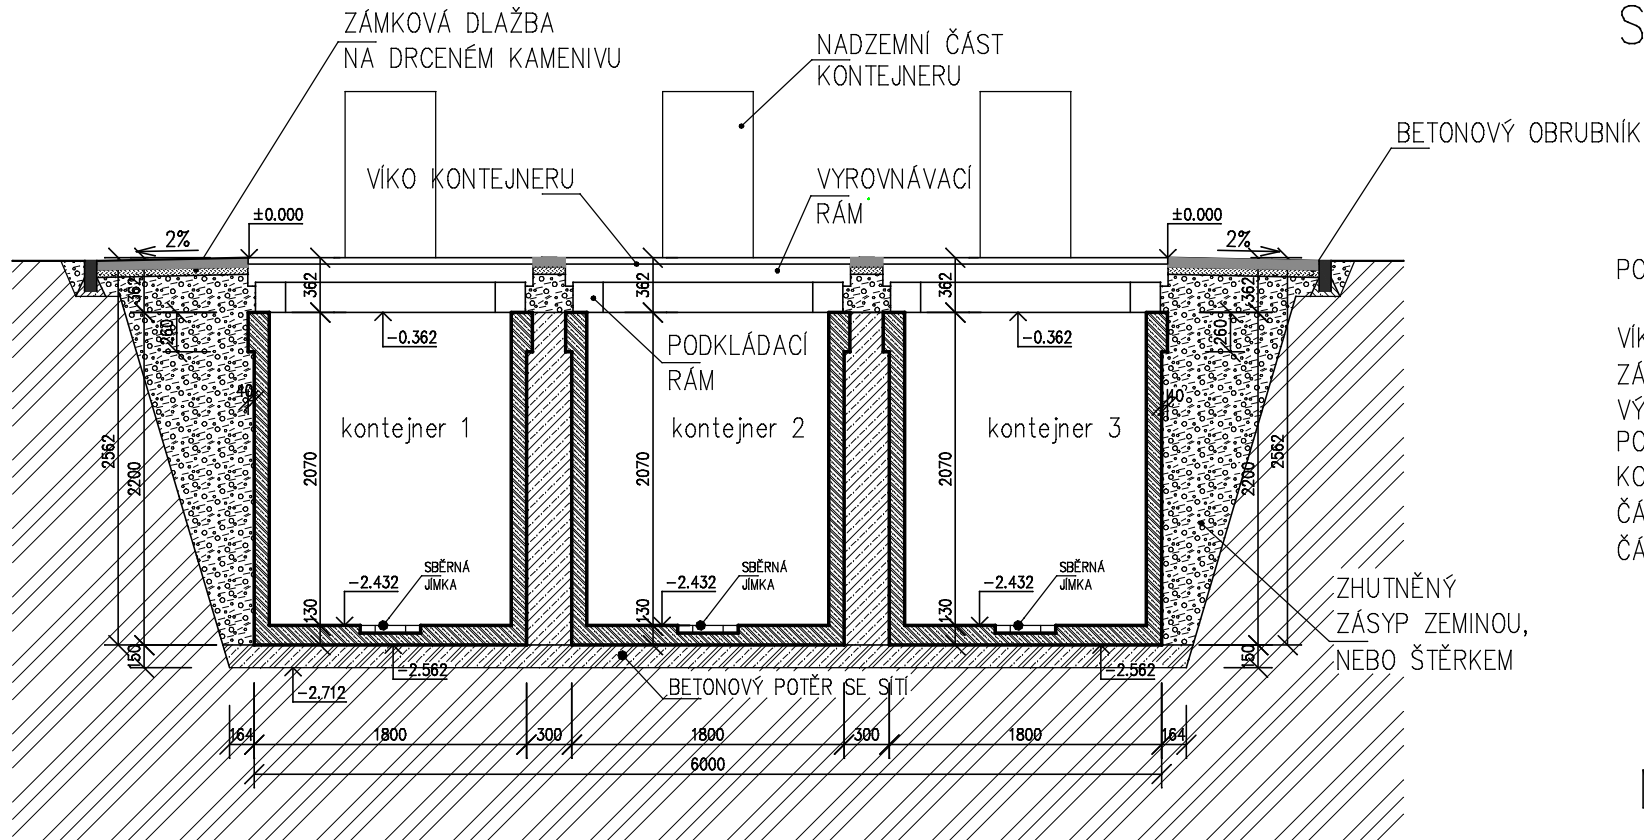






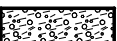

POZNÁMKA :

VÍKO KONTEJNERU SE MŮŽE LIŠIT V ZÁVISLOSTI NA POUŽITÉM TYPU. NA VÝKRESU JE ZAKRESLENO VÍKO POUZE SCHEMATICKY. TECHNOLOGIE KONTEJNERU – TECHNOLOGICKÁ ČÁST, NENÍ VE VÝKRESU STAVENÍ ČÁSTI ZAKRESLENA.

ZHUTNĚNÝ ZÁSYB ZEMINOU, NEBO ŠTĚRKEM

MĚŘÍTKO 1 : 50

LEGENDA MATERIÁLŮ

-  DRCENÉ KAMENIVO
-  ZEMINA PŮVODNÍ
-  BETONOVÝ OBRUBNÍK
-  BETONOVÁ ZÁMKOVÁ DLAŽBA
-  BETON PROSTÝ BEZ VÝZTUŽE – B 15
-  NÁSYB ŠTĚRKOVÝ
-  BETON S VÝZTUŽÍ–ŽELEZOBETON

SVISLÝ ŘEZ SESTAVOU PODZEMNÍCH KONTEJNERŮ 5,7 m³ (kamenná dlažba)