








- (A)
- BETONOVÁ ZÁMKOVÁ DLAŽBA 40 mm
 - KLADEČÍ VRSTVA – ŠTĚRKODRŤ 0–4 mm 40 mm
 - GEOTEXILIE
 - PODLOŽÍ – STABILIZAČNÍ – ŠTĚRKODRŤ 8–16 mm 100 mm
 - MRAZUVZDORNÁ VRSTVA – ŠTĚRKODRŤ 16–32 mm 150 mm
 - ŠTĚRKOPÍSKOVÝ ZÁSYP KONTEJNERŮ 670 mm
 - ZÁSYP KAMENIVEM 16–32 mm 500 mm
 - PÍSKOVÝ PODSYP KONTEJNERŮ 0–16 mm 50 mm
 - HUTNĚNÁ ZEMNÍ PLÁŇ – 45 MPa

Legenda šrafu

-  ŠTĚRKOVÝ ZÁSYP
-  ŠTĚRKOPÍSKOVÝ ZÁSYP
-  ZEMINA PŮVODNÍ
-  ZEMINA NASYPANÁ – KAMENIVO
-  PREFABRIKOVANÉ BETONOVÉ PRVKY
-  BETON PROSTÝ BEZ VÝZTUŽE

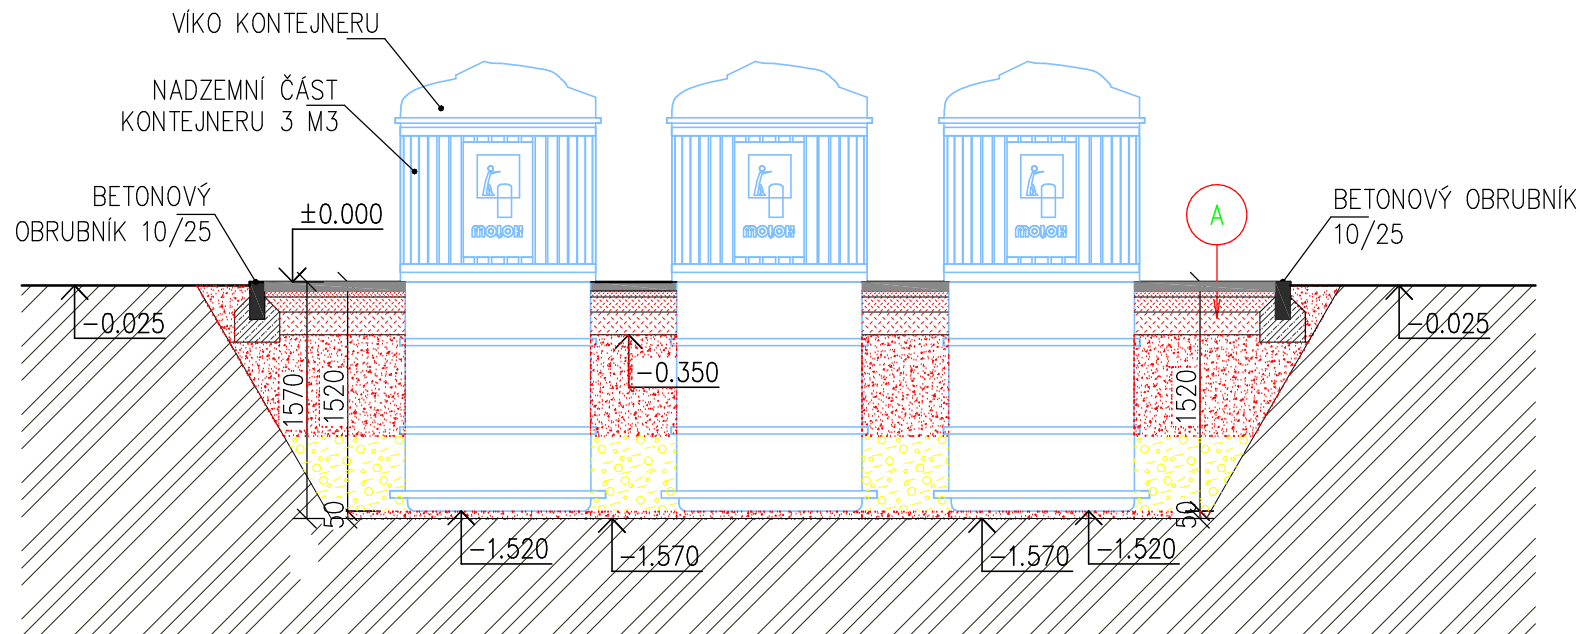

SESTAVA 3 KS
POLOZAPUŠTĚNÝCH
KONTEJNERŮ 3 m³

MOLOK 3m³