




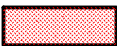


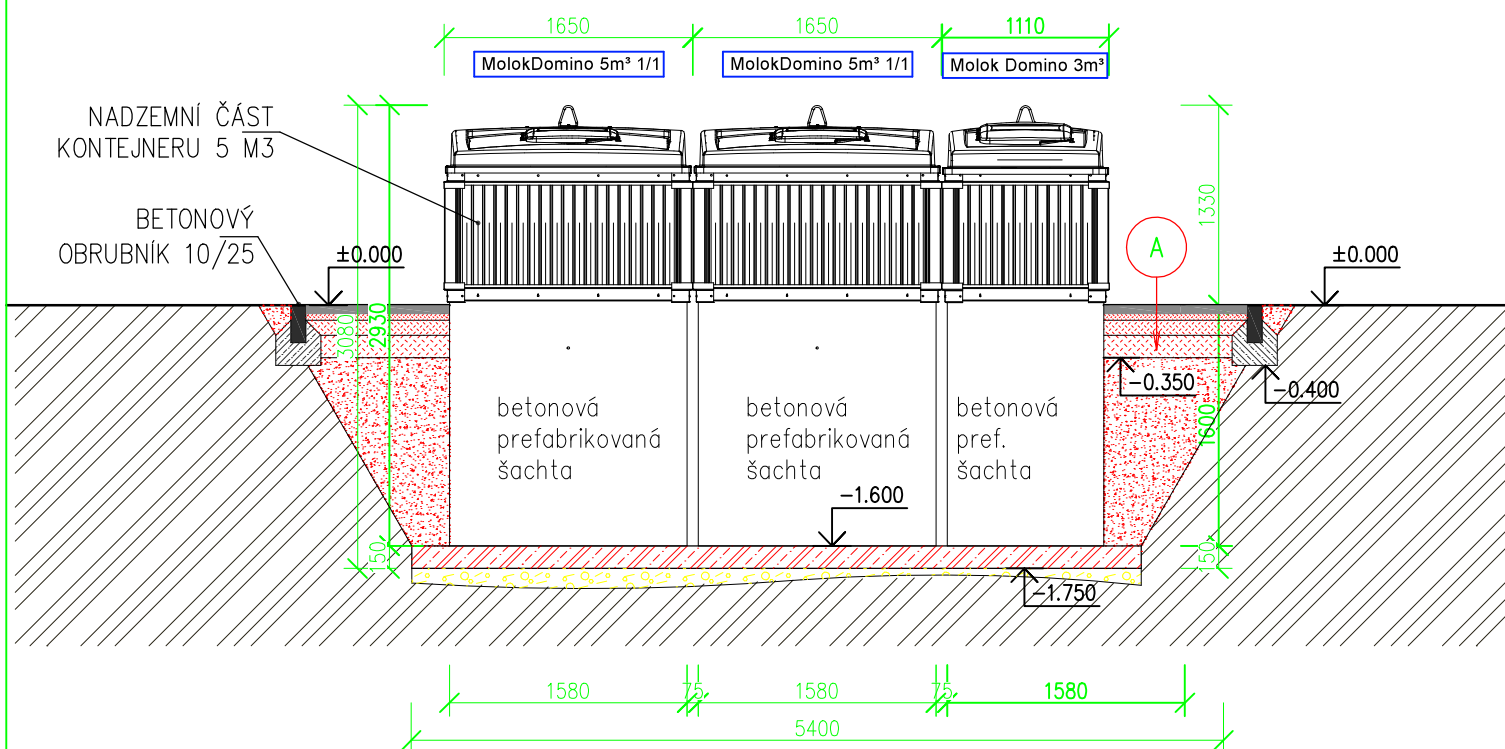

stanoviště pro 3 polozapuštěné kontejnery (2x 5m³ a 1x 3m³)

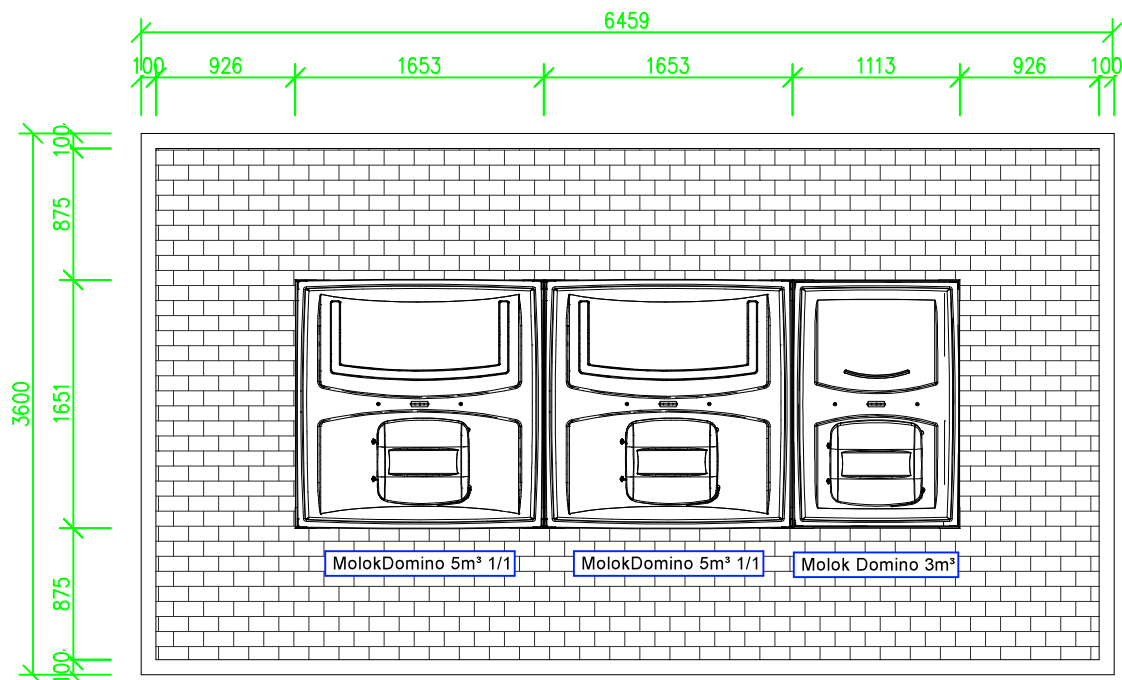

Legenda šrafů

-  ŠTĚRKOVÝ ZÁSYP
-  ŠTĚRKOPÍSKOVÝ ZÁSYP
-  ZEMINA PŮVODNÍ
-  ZEMINA NASYPANÁ – KAMENIVO
-  PREFABRIKOVANÉ BETONOVÉ PRVKY
-  BETON S VÝZTUŽÍ (1x KARI 6/100/100)

- A** – BETONOVÁ ZÁMKOVÁ DLAŽBA 40 mm
- KLADEČÍ VRSTVA – ŠTĚRKODRŤ 0–4 mm 40 mm
- GEOTEXTILIE
- PODLOŽÍ – STABILIZAČNÍ – ŠTĚRKODRŤ 8–16 mm 100 mm
- MRÁZUVZDORNÁ VRSTVA – ŠTĚRKODRŤ 16–32 mm 150 mm
- ŠTĚRKOPÍSKOVÝ ZÁSYP KONTEJNERŮ 1250 mm
- PODKLADNÍ BETONOVÁ DESKA SE SÍŤÍ 6/100/100 150 mm
- ŠTĚRKOVÝ PODSYP KONTEJNERŮ 0–16 mm 50–100 mm
- HUTNĚNÁ ZEMNÍ PLÁŇ – 45 MPa