stanoviště pro 3 polozapuštěné kontejnery (2x 5m3 a 1x 5m3 1/2+1/2)

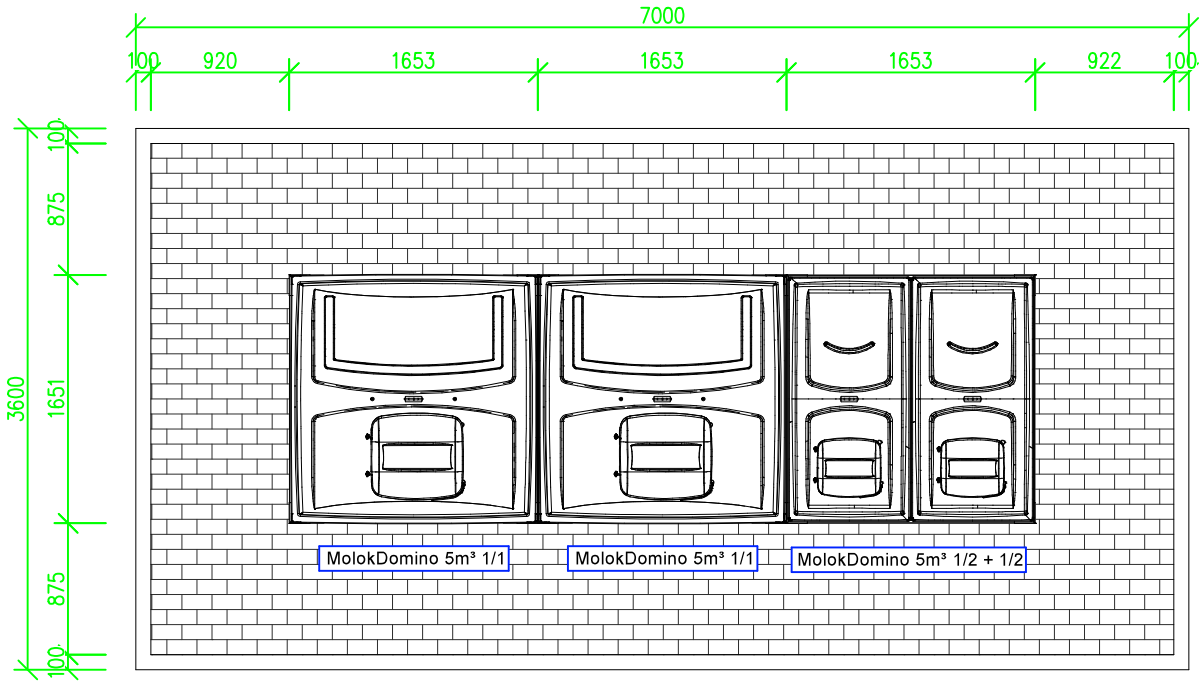

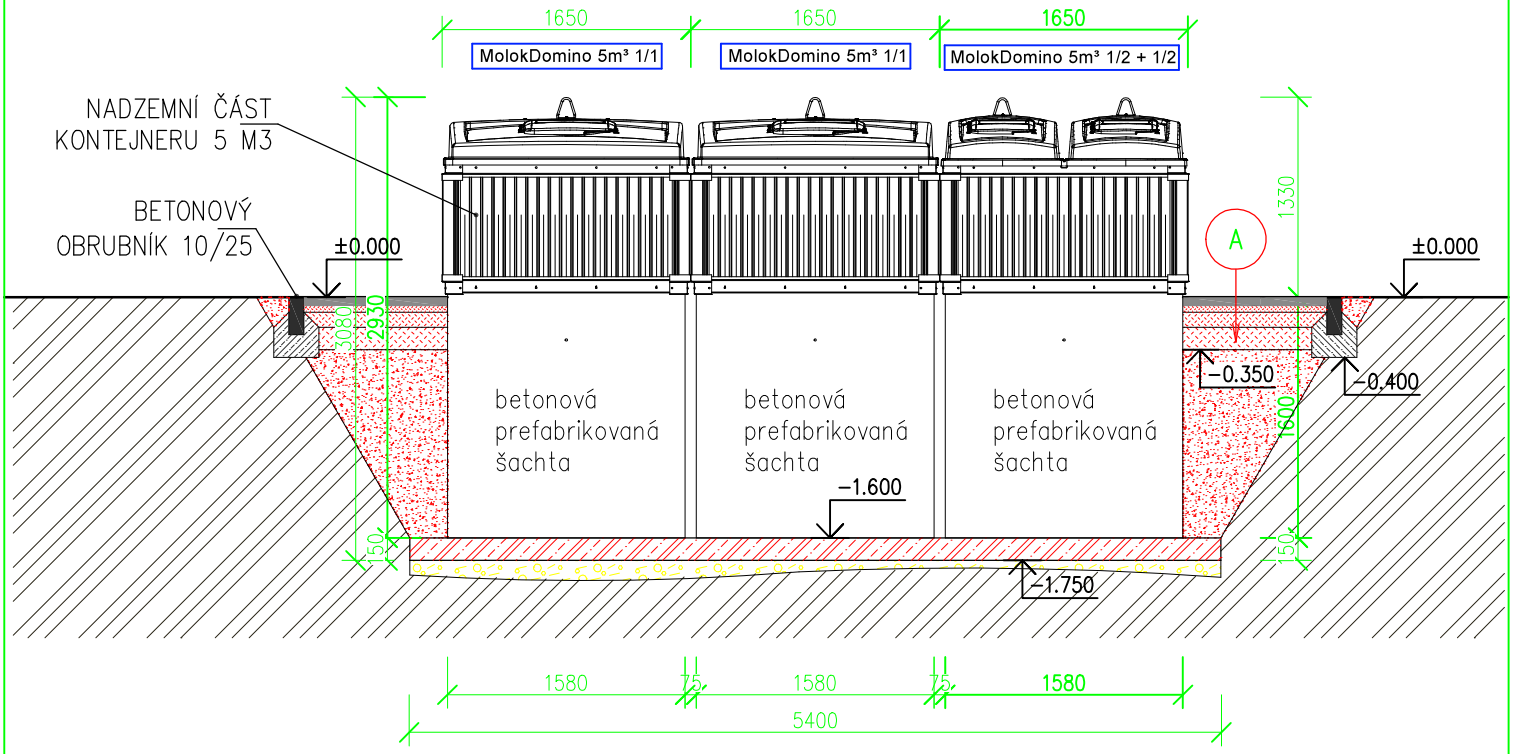

Legenda šrafů

- ŠTĚRKOVÝ ZÁSYP
- ŠTĚRKOPÍSKOVÝ ZÁSYP
- ZEMINA PŮVODNÍ
- ZEMINA NASYPANÁ – KAMENIVO
- PREFABRIKOVANÉ BETONOVÉ PRVKY
- BETON S VÝZTUŽÍ (1x KARI 6/100/100)

A
- BETONOVÁ ZÁMKOVÁ DLAŽBA 40 mm
- KLADECÍ VRSTVA – ŠTĚRKODŘ 0–4 mm 40 mm
- GEOTEXTILIE
- PODLOŽÍ – STABILIZAČNÍ – ŠTĚRKODŘ 8–16 mm 100 mm
- MRAZUVZDORNÁ VRSTVA – ŠTĚRKODŘ 16–32 mm 150 mm
- ŠTĚRKOPÍSKOVÝ ZÁSYP KONTEJNERŮ 1250 mm
- PODKLADNÍ BETONOVÁ DESKA SE SÍTÍ 6/100/100 150 mm
- ŠTĚRKOVÝ PODSYP KONTEJNERŮ 0–16 mm 50–100 mm
- HUTNĚNÁ ZEMNÍ PLÁŇ – 45 MPa